

COMUNE DI LATINA



REVISIONE DEL P.P.E. di BORGO CARSO

Delibera di giunta n° 719/2006 del
18/12/2006

STRALCIO P.R.G. e P.P.E. VIGENTE

PROGETTISTI:

Ing. GIORGIO BERTAZZONI
C.f. BRT GRG 52H02 H647B

Arch. MARCELLO CAMPAGNA
C.f. CMP MCL 56P24 4698A

Arch. PAOLO DE MARCHI
C.f. DMR PLA 61D09 E472I

Arch. ROBERTO SERGIO PASSARELLI
C.f. PSS RRT 62B24 I8720

Ing. STEFANO ROCCO
C.f. RCC SFN 58R11 I339Y

Arch. RAFFAELE SISCA
C.f. SSC RFL 63C25 F224F

Data:


10/12/2024

AGGIORNAMENTI:


SCALA:

TAV:


1

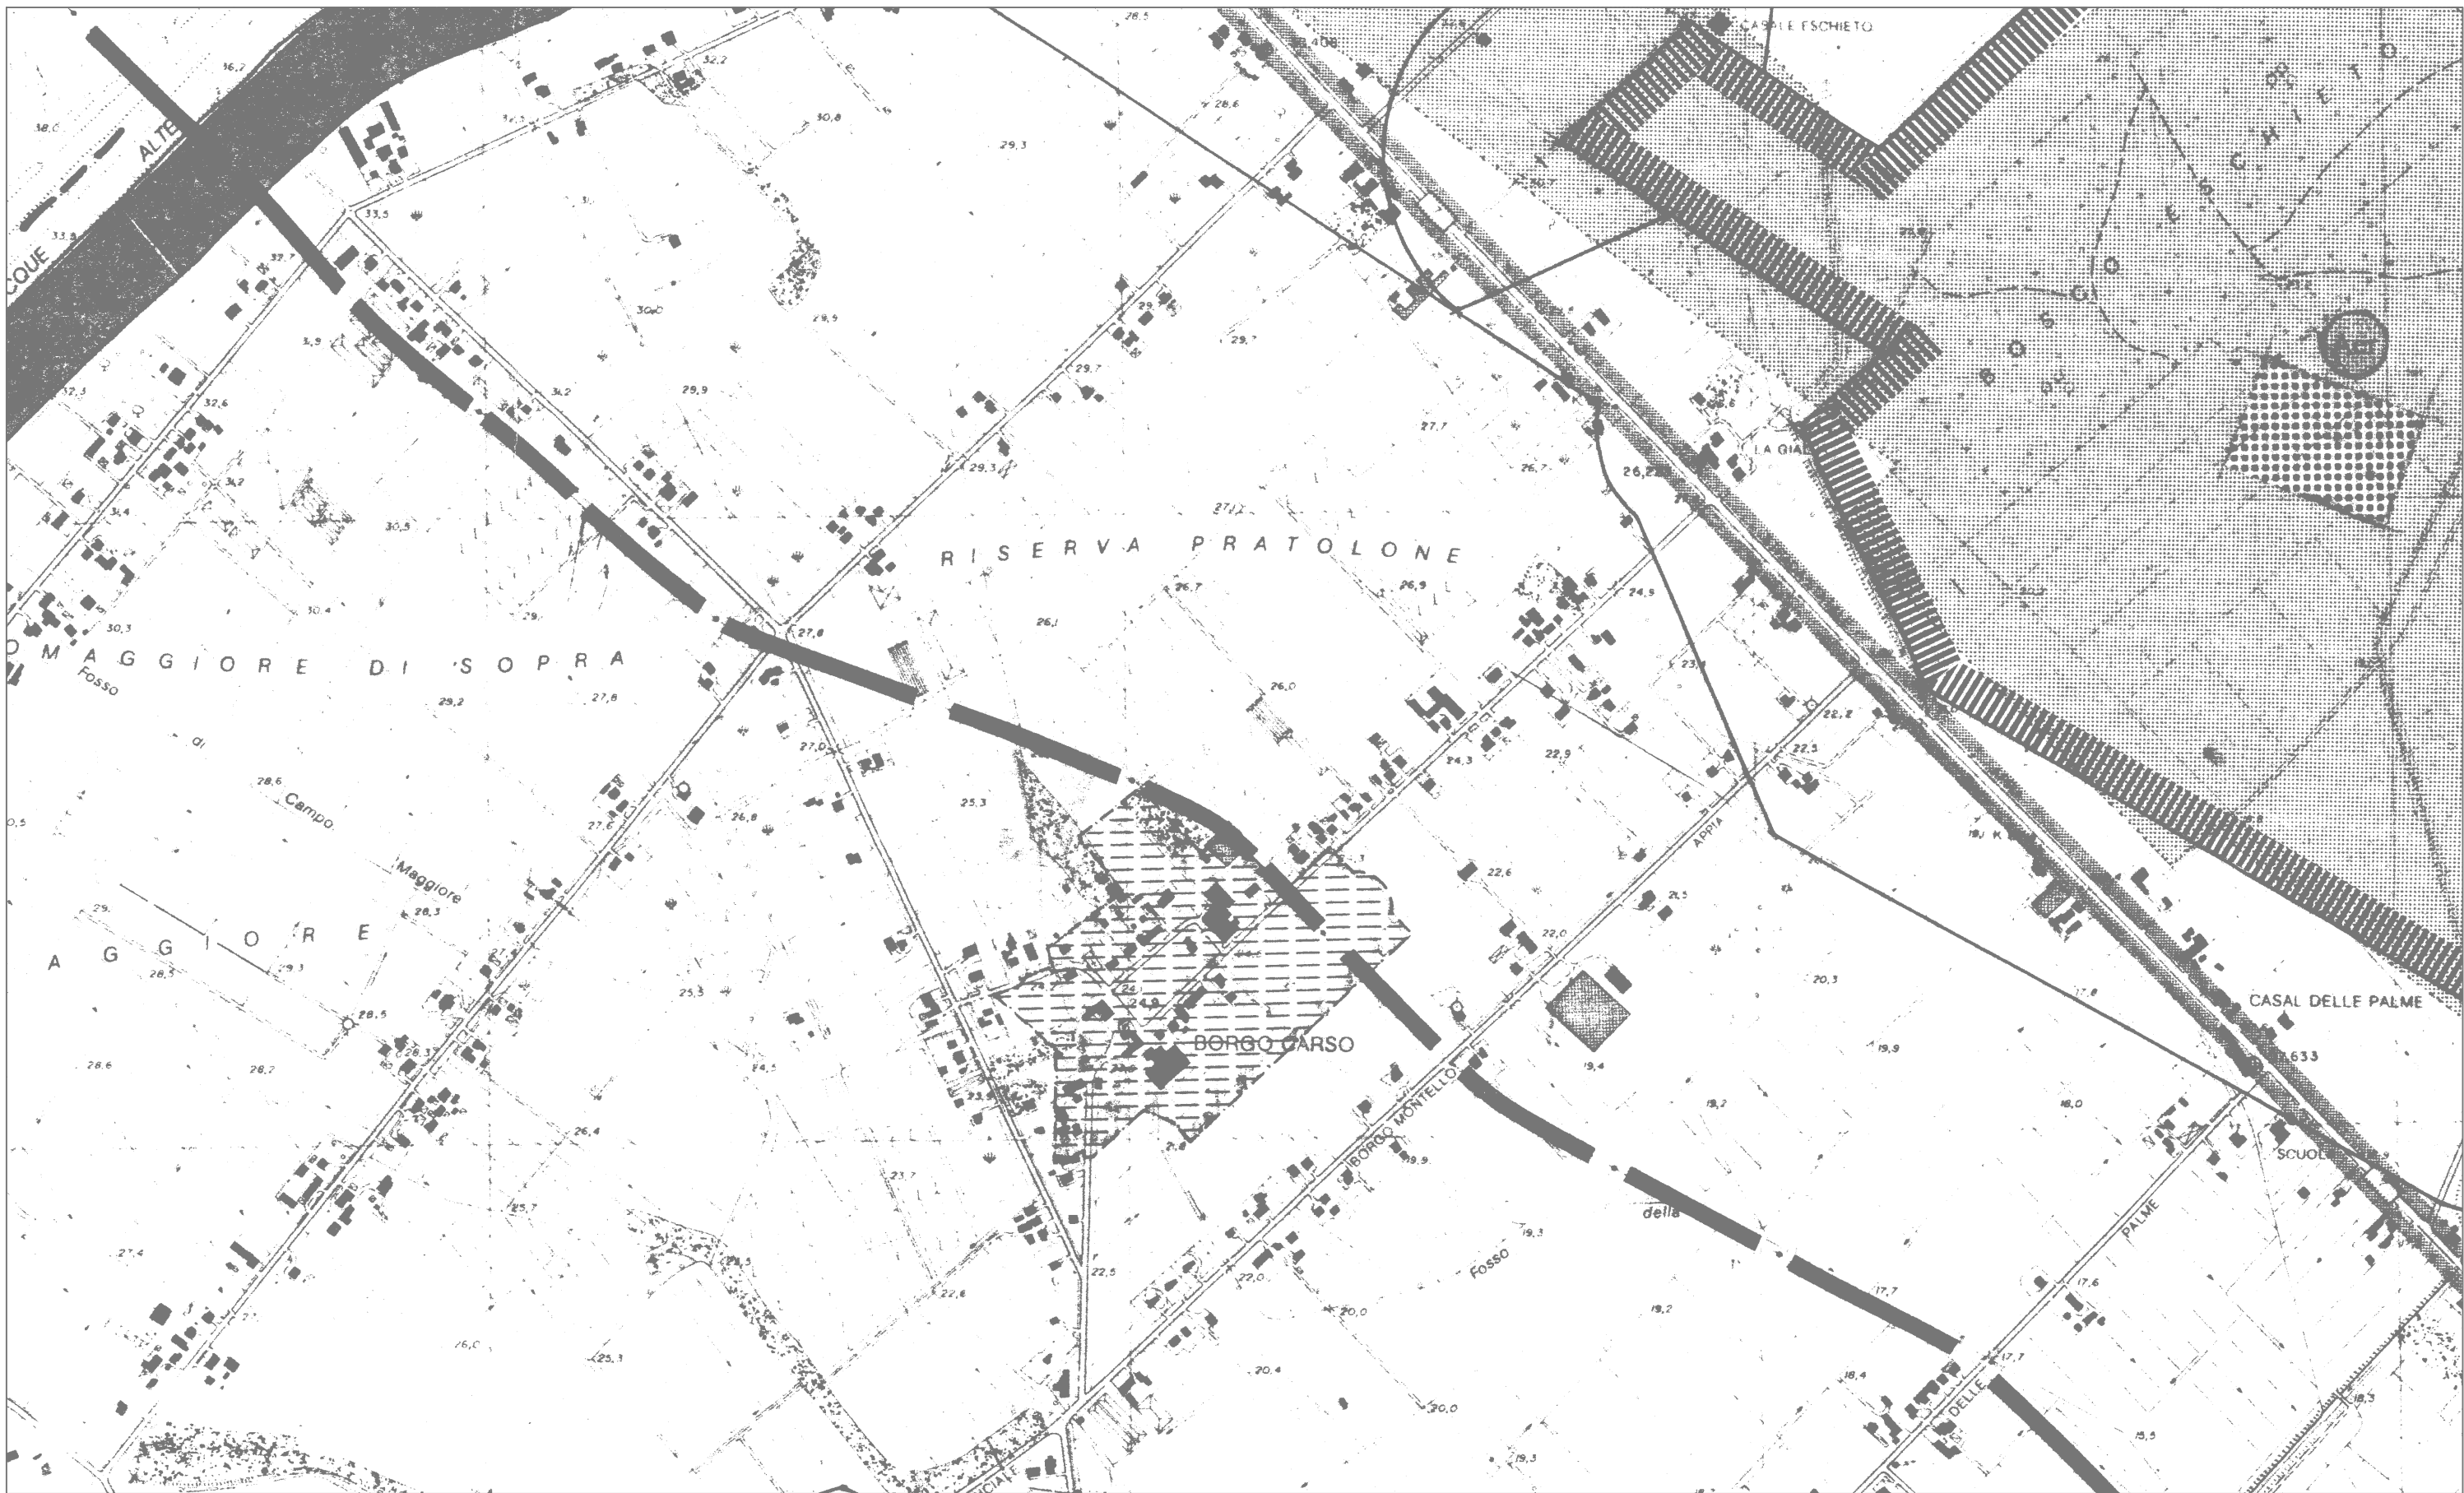

PIANO REGOLATORE GENERALE

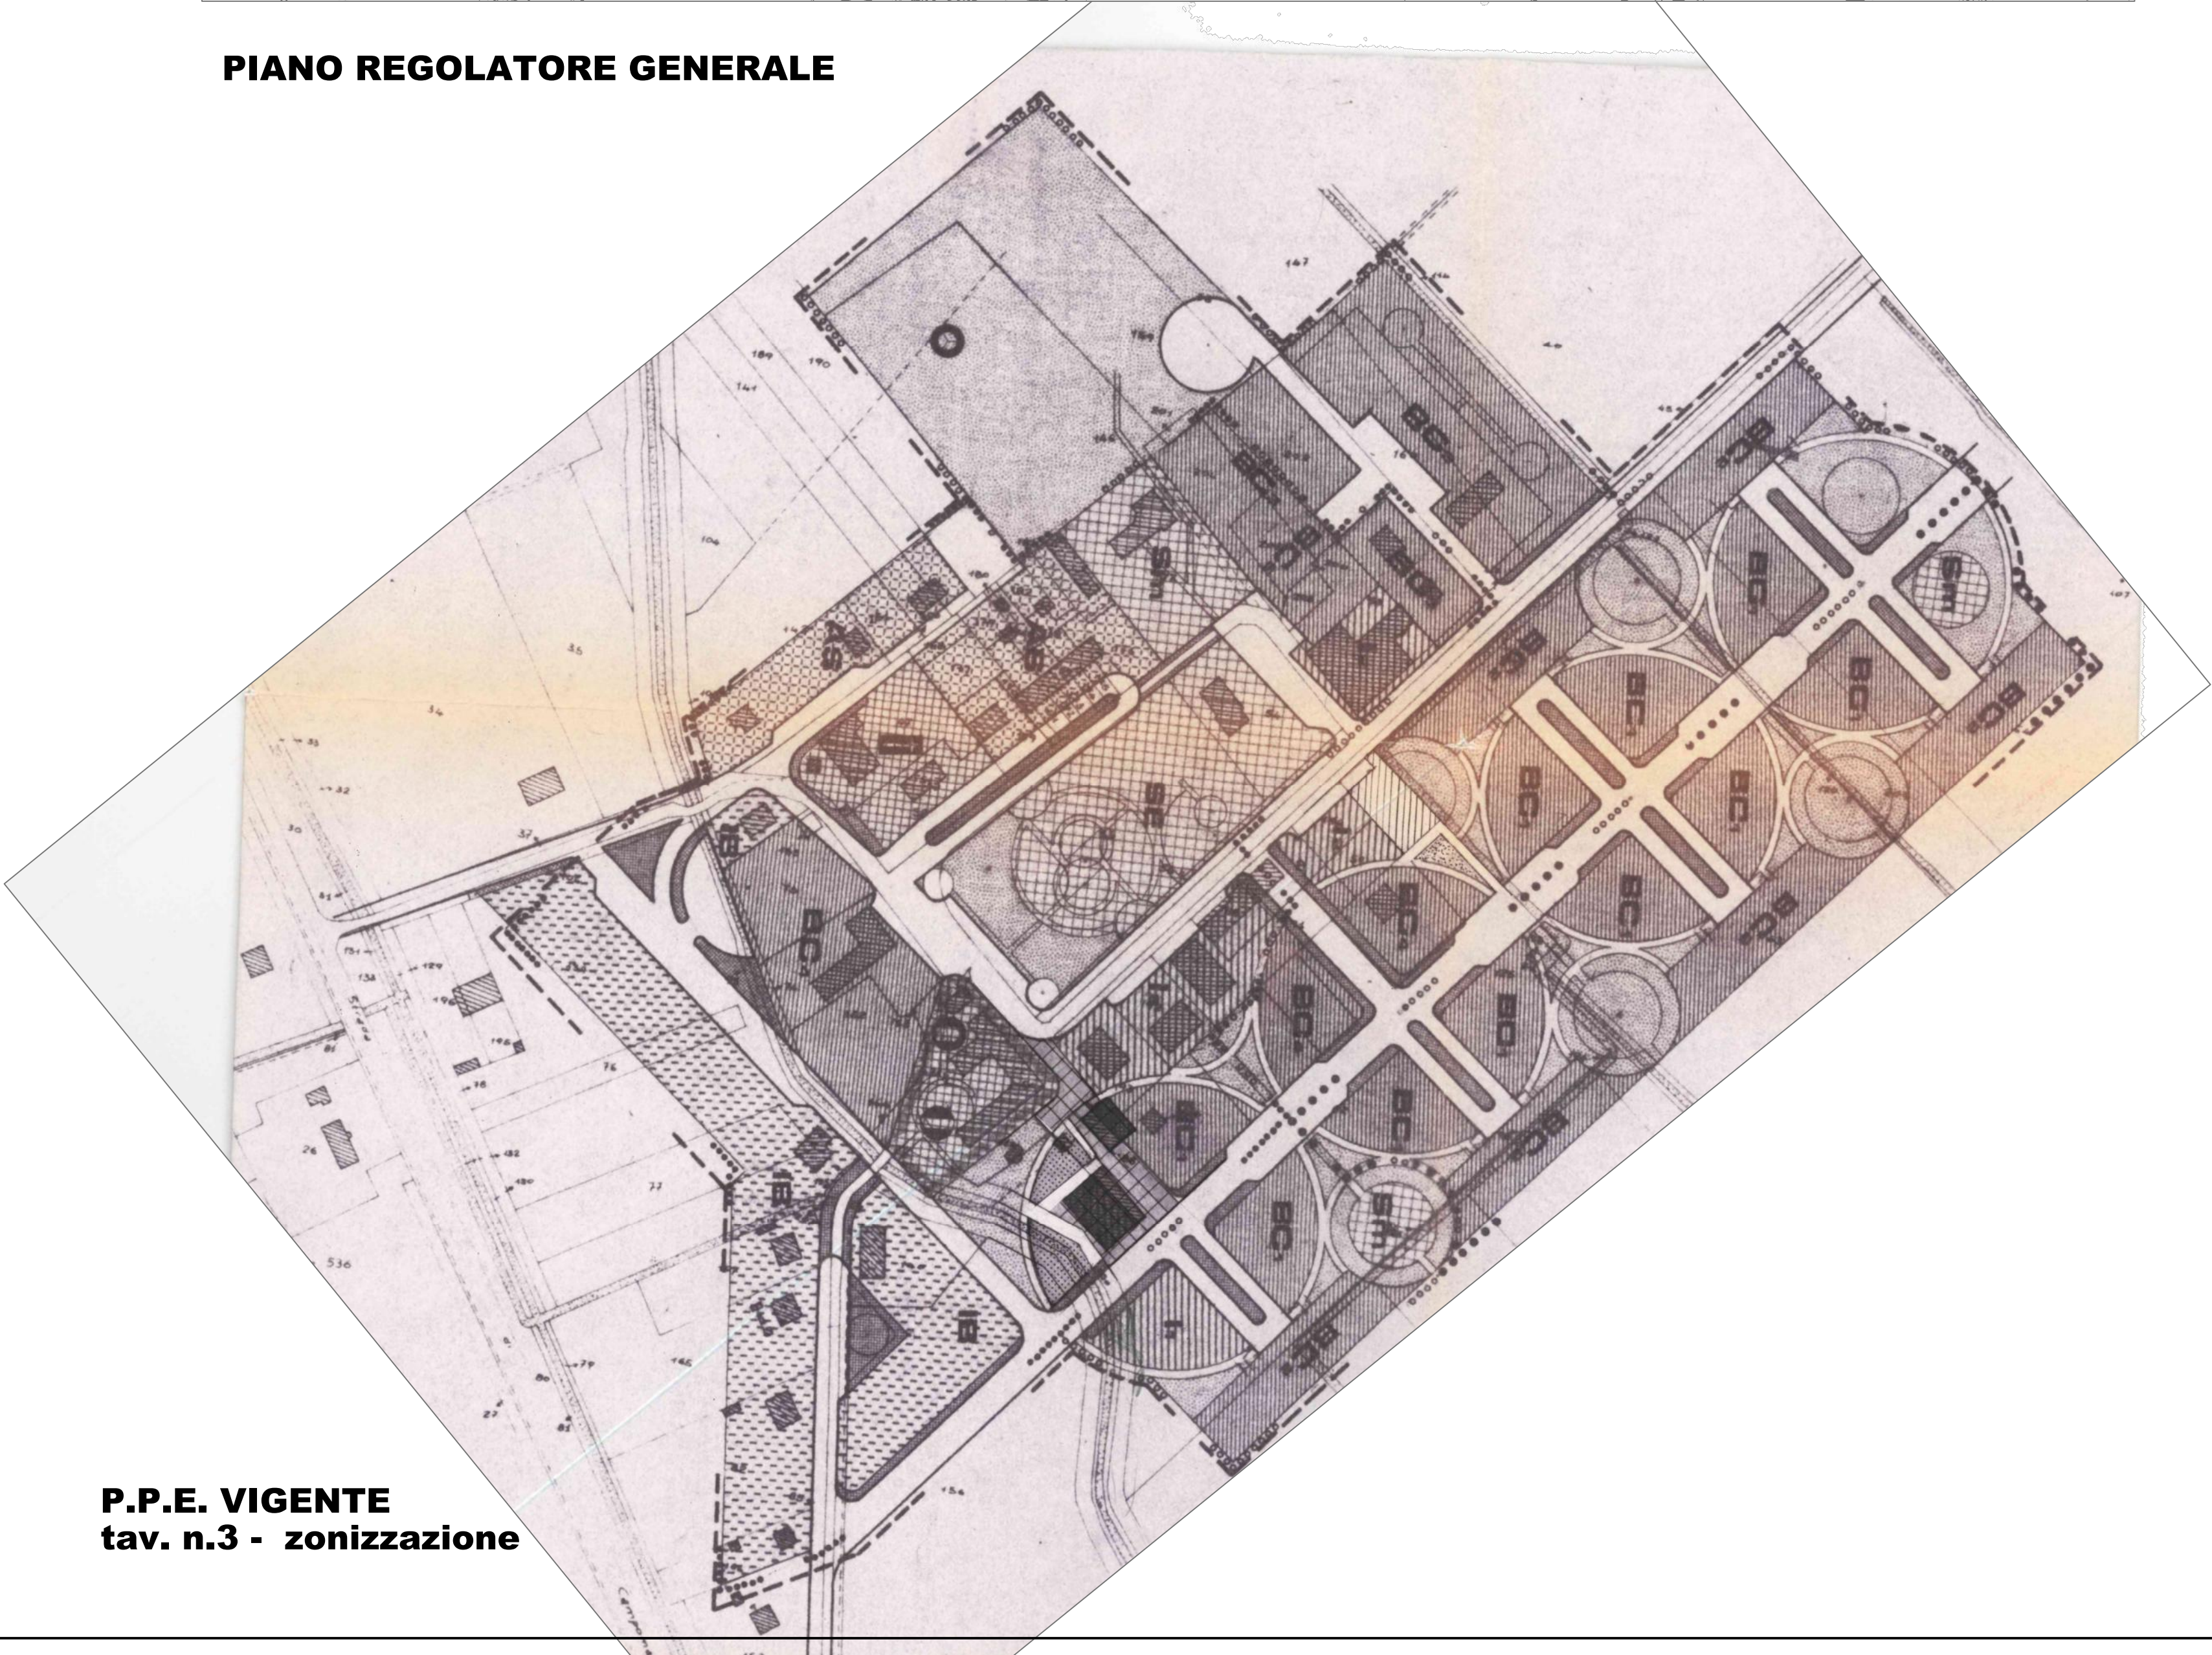

P.P.E. VIGENTE tav. n.3 - zonizzazione

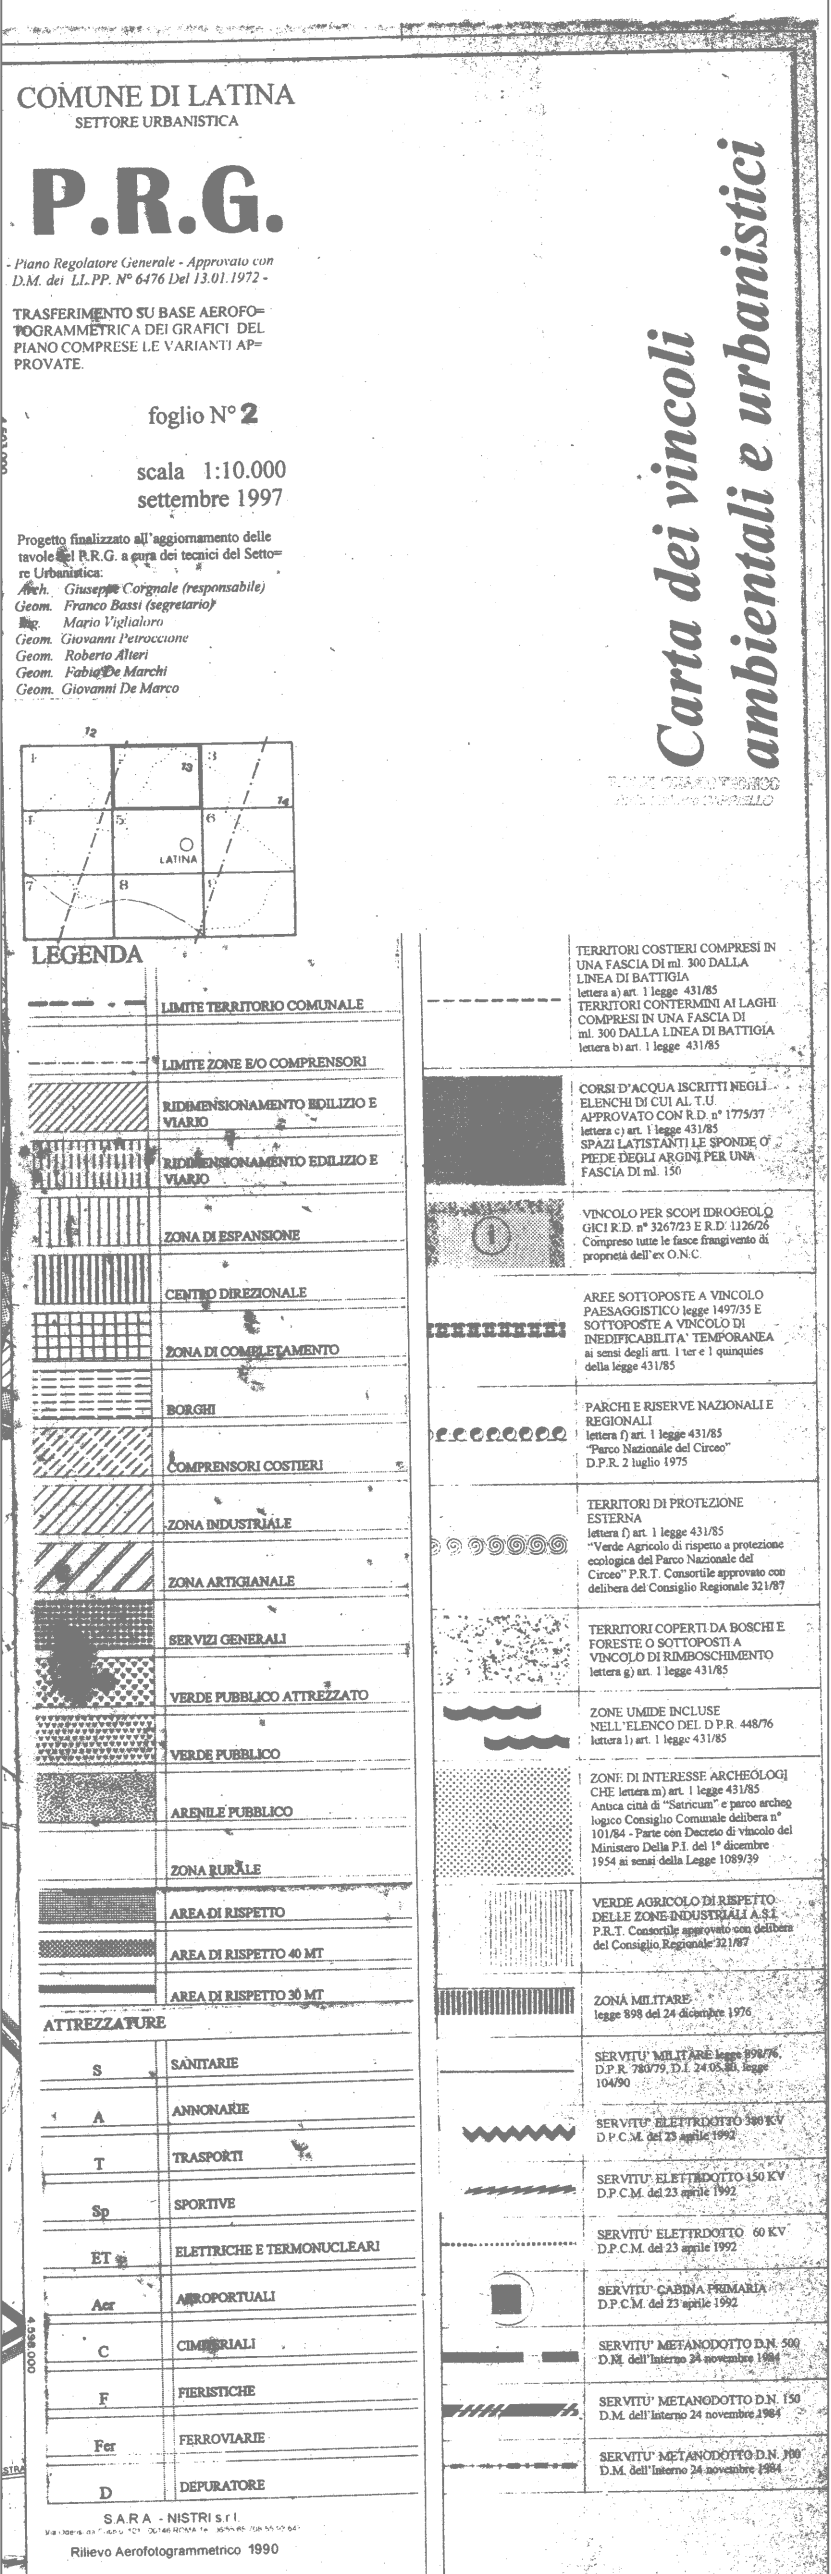

LEGENDA P.P.E.

