


COMUNE DI LATINA

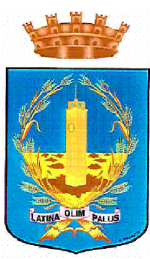

REVISIONE DEL P.P.E. di BORGO CARSO
Delibera di giunta n° 719/2006 del
18/12/2006

PROGETTO
VIABILITA'

PROGETTISTI:



Ing. GIORGIO BERTAZZONI
C.f. BRT GRG 52H02 H647B
Arch. MARCELLO CAMPAGNA
C.f. CMP MCL 56P24 4698A
Arch. PAOLO DE MARCHI
C.f. DMR PLA 61D09 E472I
Arch. ROBERTO SERGIO PASSARELLI
C.f. PSS RRT 62B24 I872O
Ing. STEFANO ROCCO
C.f. RCC SFN 58R11 I339Y
Arch. RAFFAELE SISCA
C.f. SSC RFL 63C25 F224F

Data:	AGGIORNAMENTI:	SCALA:	TAV.:
10/12/2024		1: 2000	7


LEGENDA

--- LIMITE DI PIANO
(area oggetto di P.P.E. in variante alla perimetrazione di P.R.G.)


- VIABILITA' DI PROGETTO
- VIABILITA' ESISTENTE
- PARCHEGGI
- PISTA CICLABILE SU STRADE DI PROGETTO
- PISTA CICLABILE SU STRADE ESISTENTI
- EDIFICI ESISTENTI

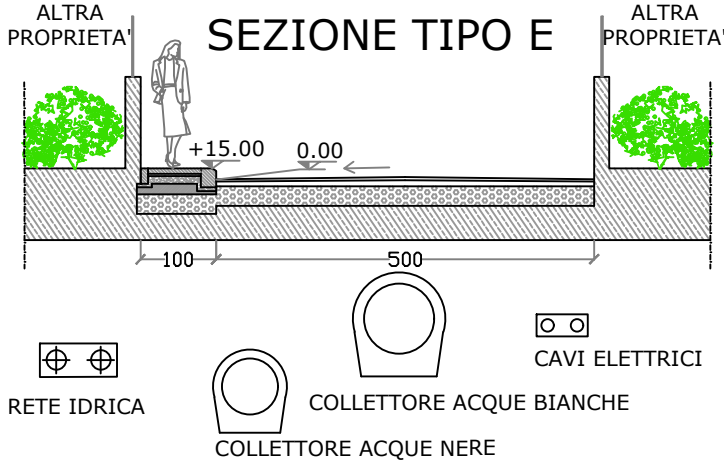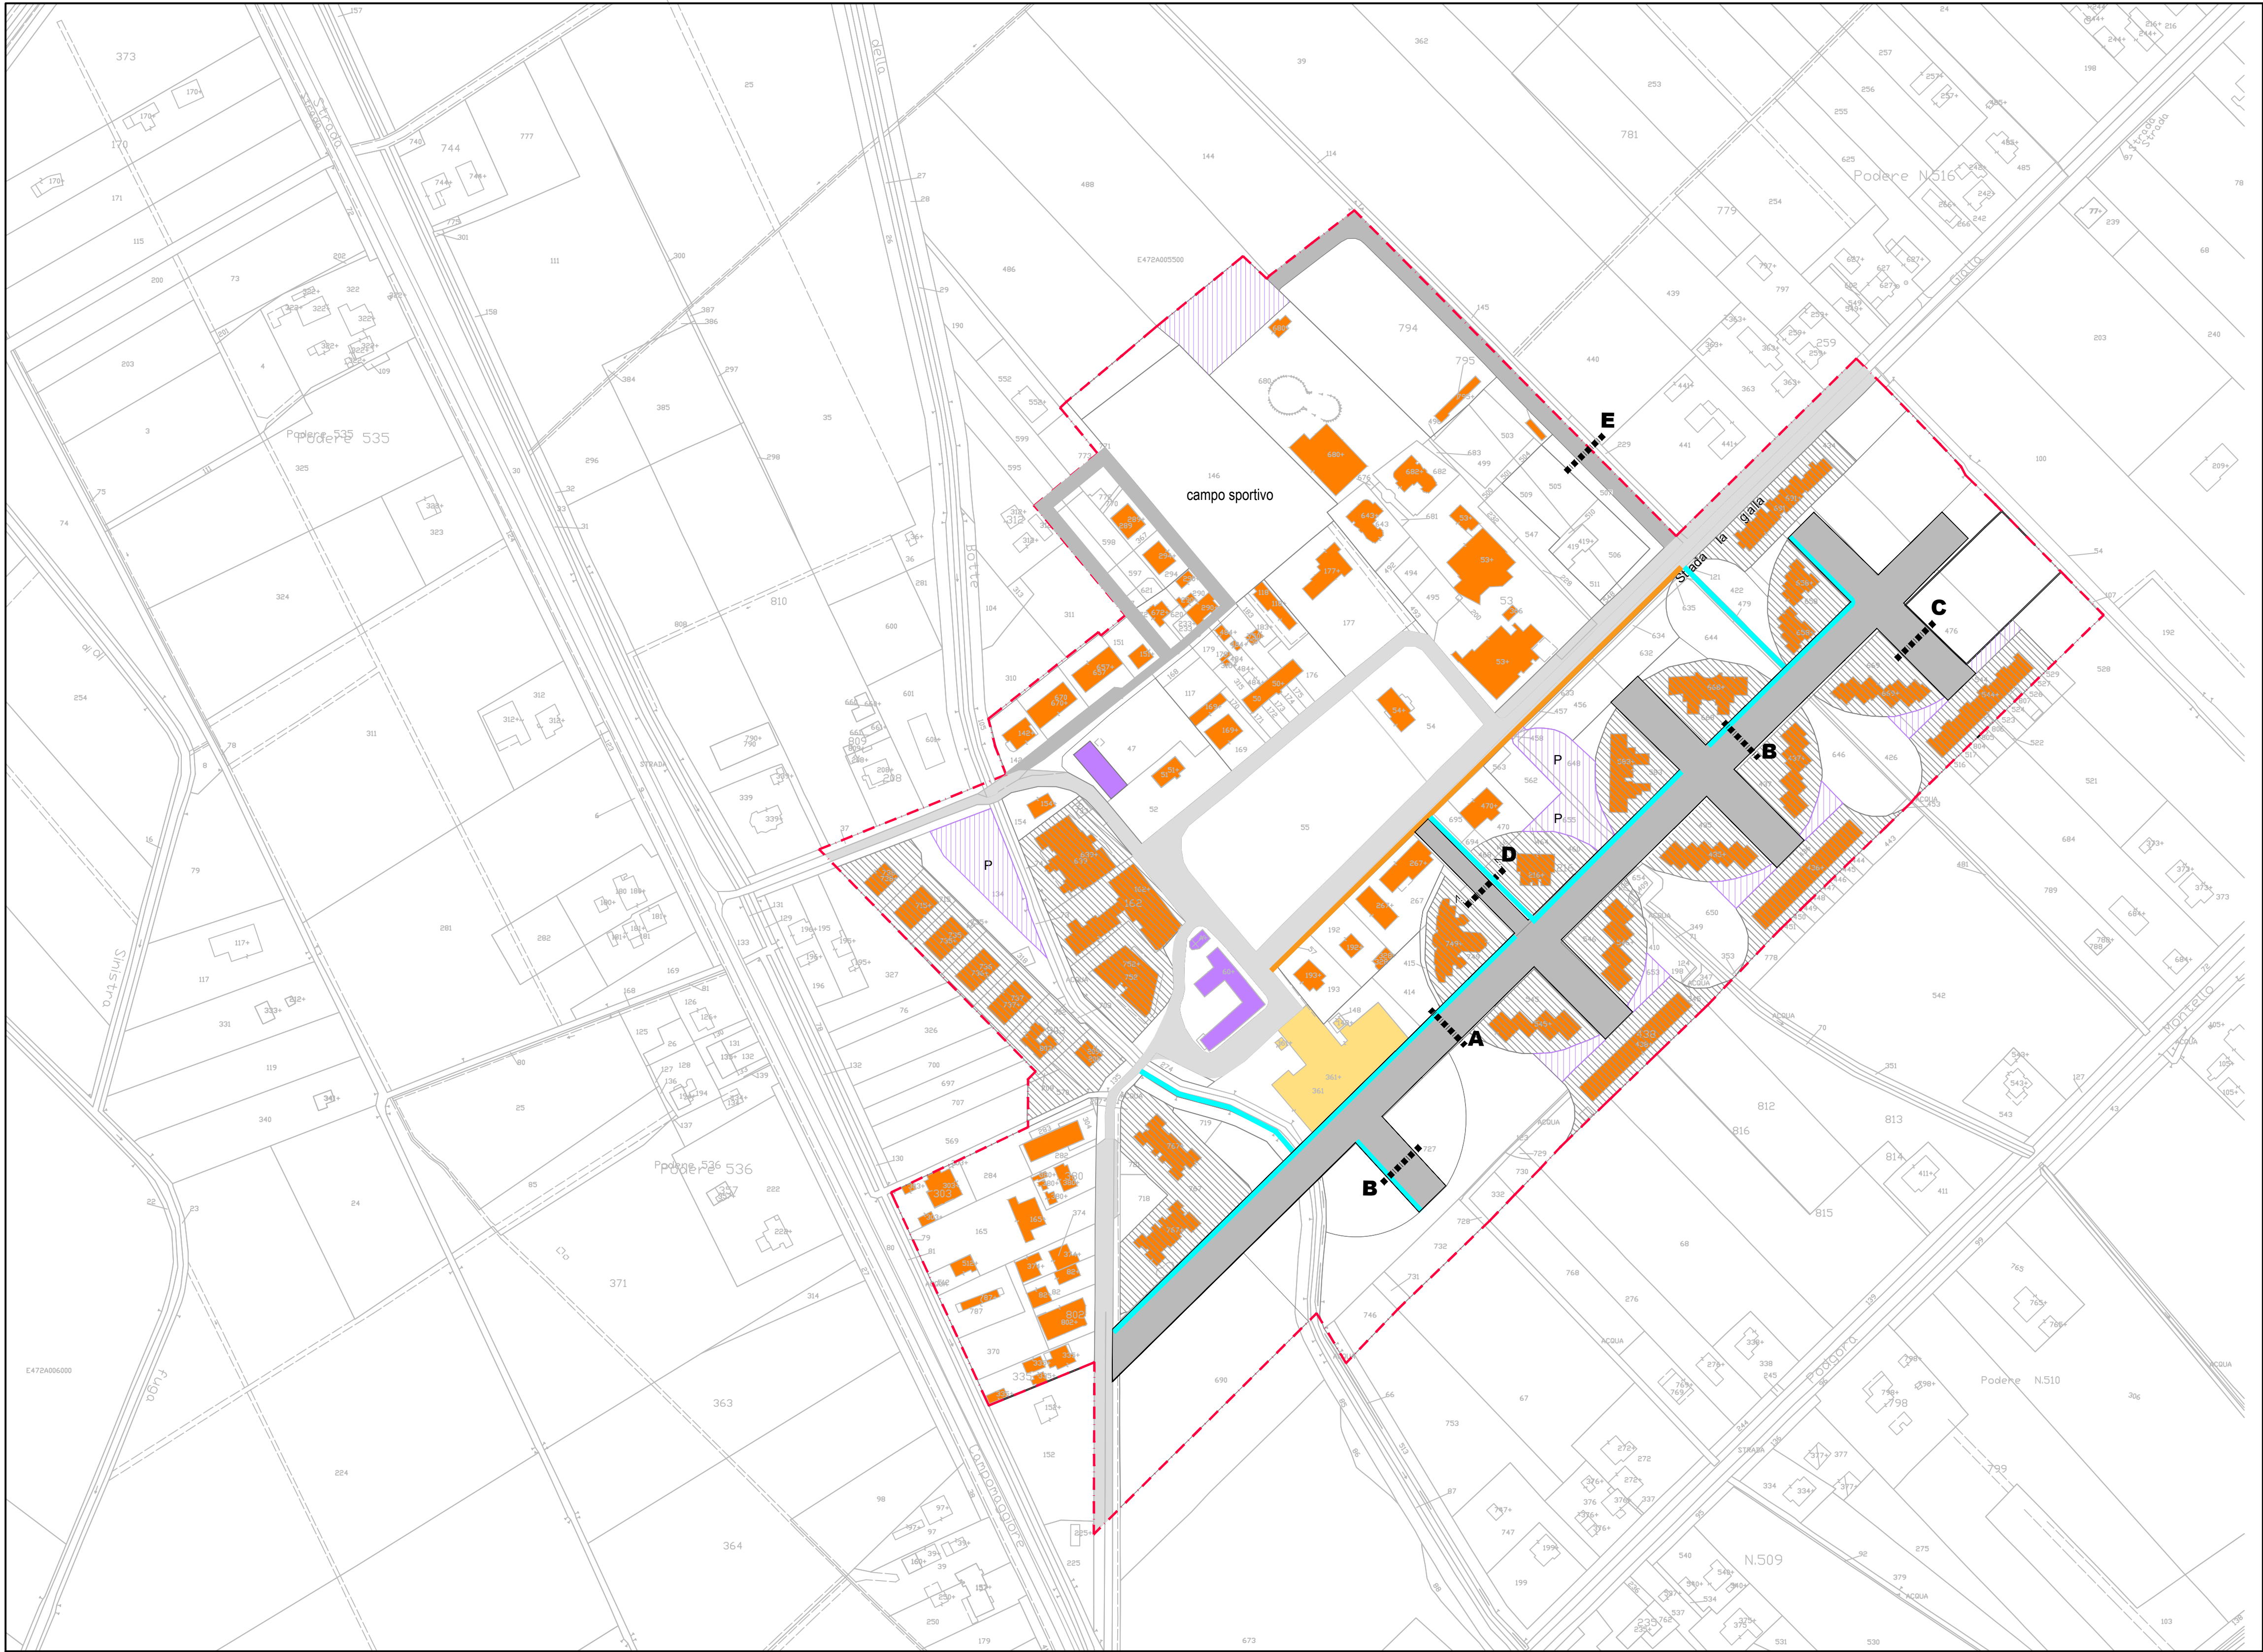


RETE IDRICA
COLLETTORE ACQUE BIANCHE
COLLETTORE ACQUE NERE
CAVI ELETTRICI

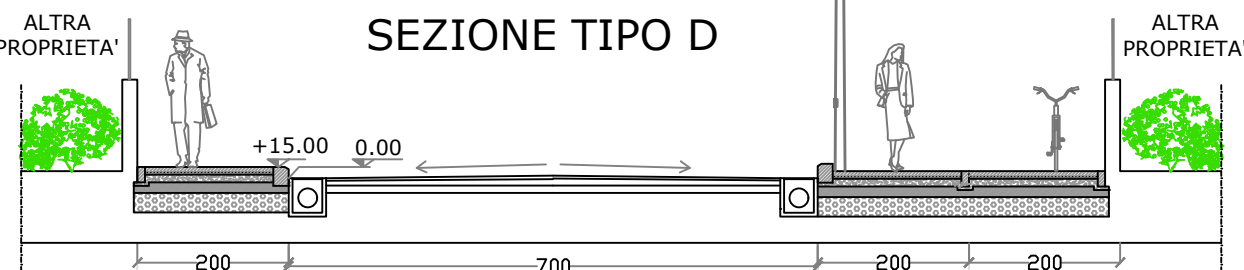


CAVI ELETTRICI
COLLETTORE ACQUE BIANCHE
COLLETTORE ACQUE NERE
PISTA CICLABILE
RETE IDRICA

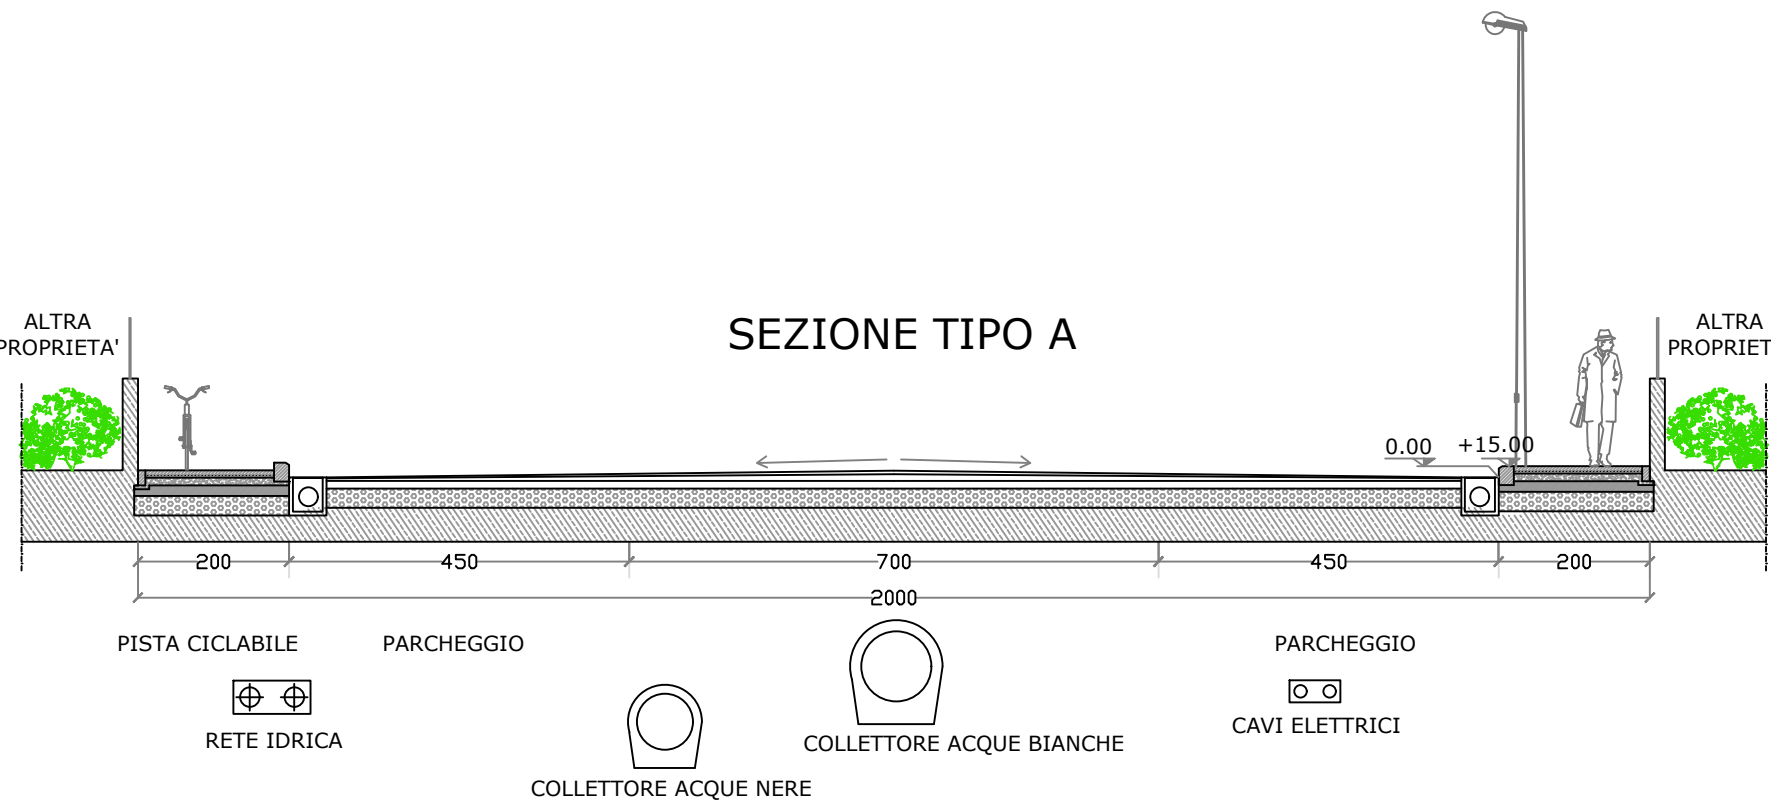

PISTA CICLABILE
PARCHEGGIO
COLLETTORE ACQUE BIANCHE
COLLETTORE ACQUE NERE
CAVI ELETTRICI
RETE IDRICA

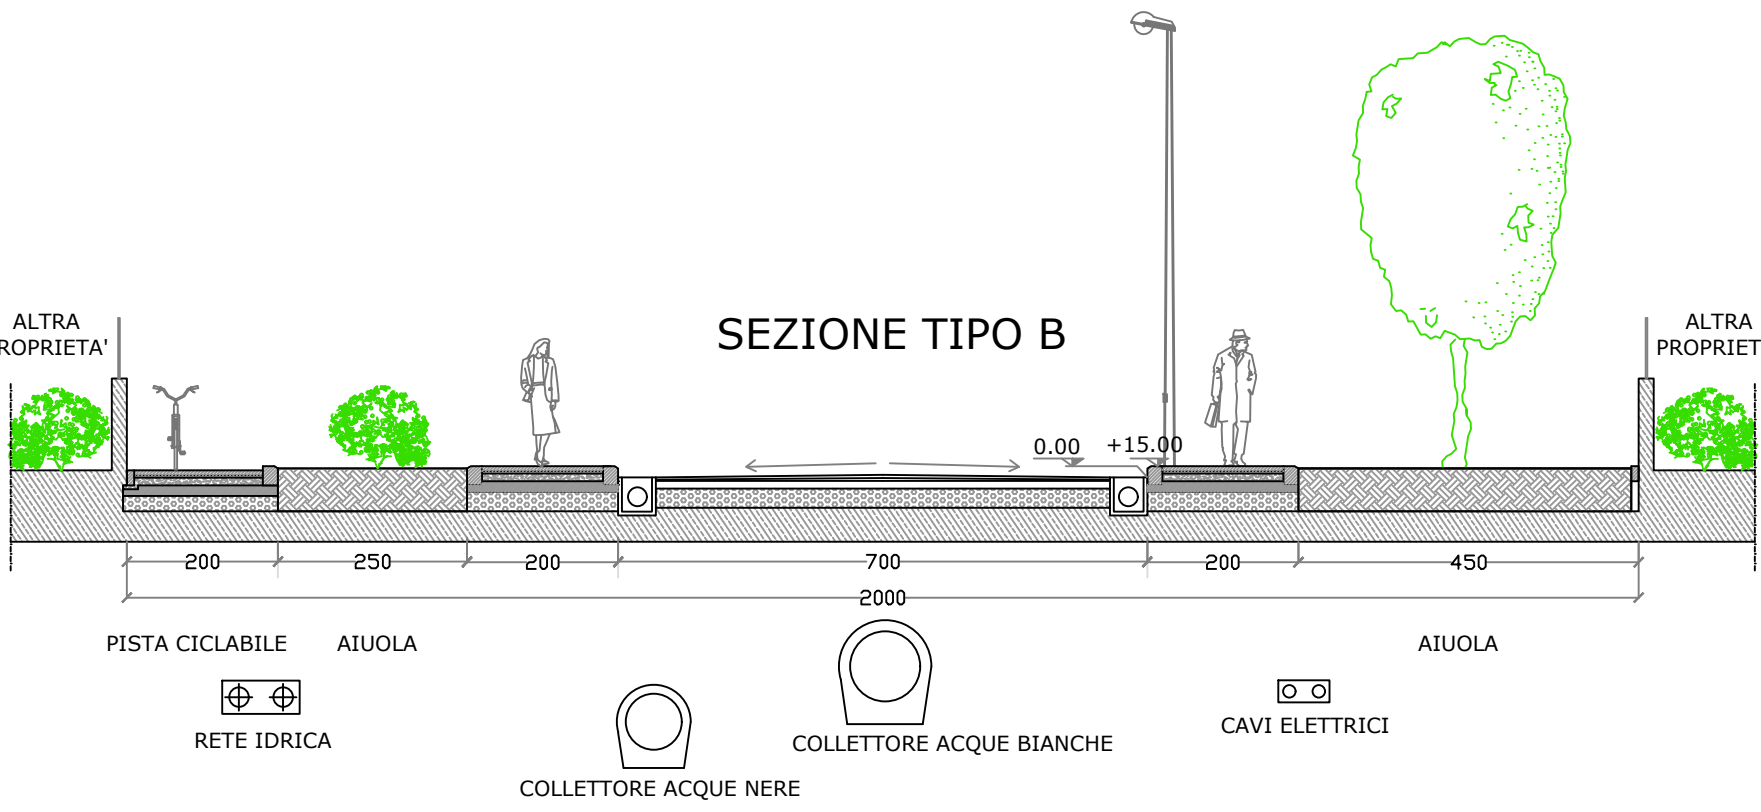

PISTA CICLABILE
AIUOLA
COLLETTORE ACQUE BIANCHE
COLLETTORE ACQUE NERE
CAVI ELETTRICI
RETE IDRICA

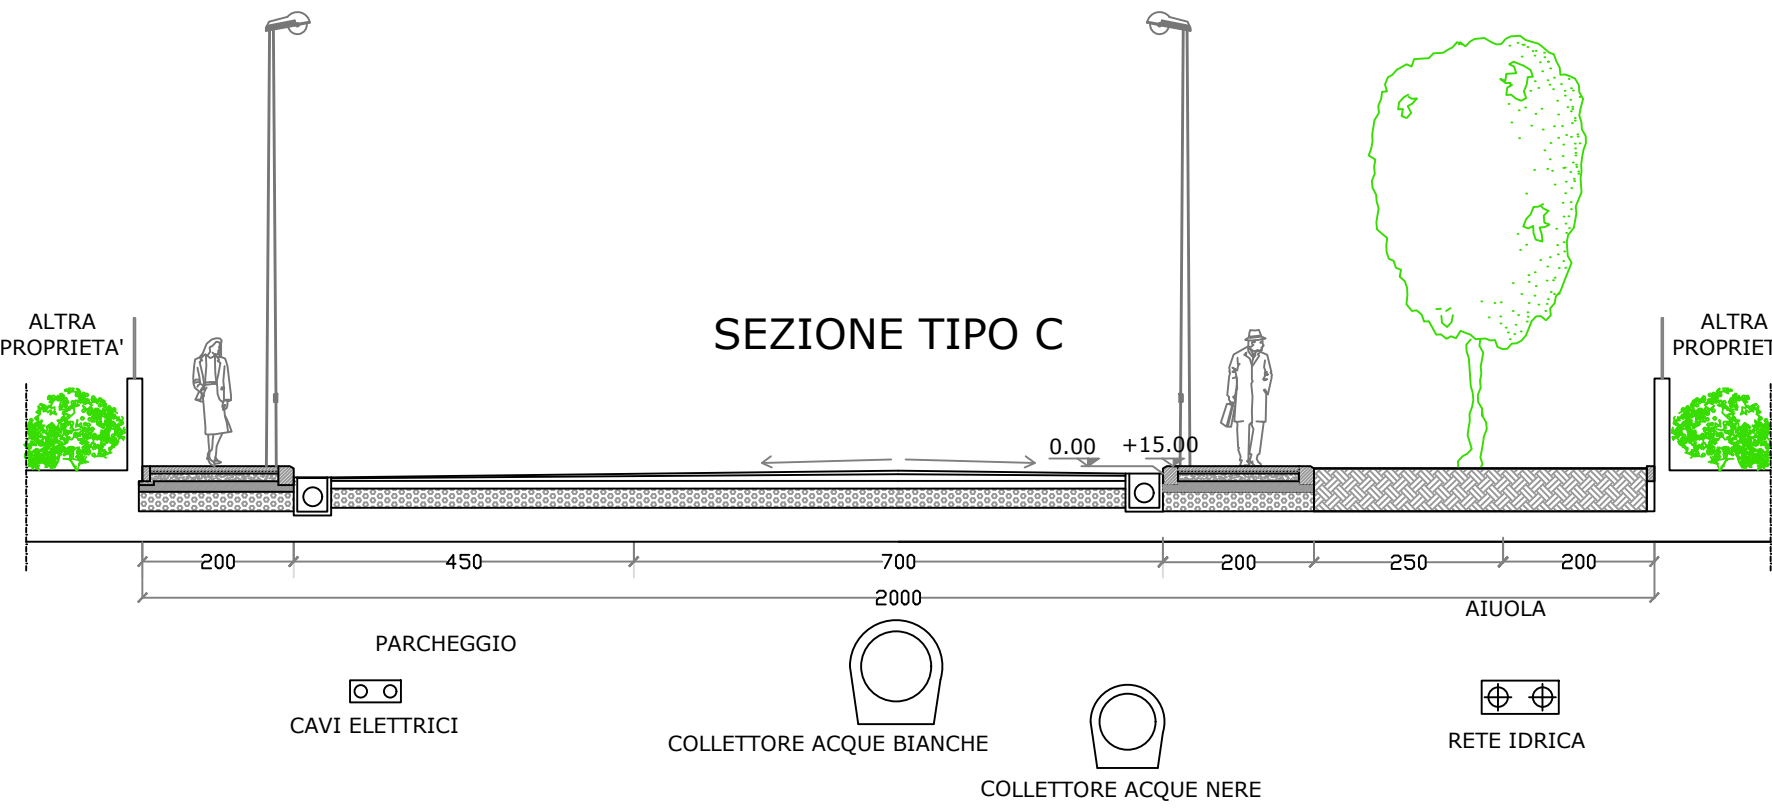

PARCHEGGIO
AIUOLA
COLLETTORE ACQUE BIANCHE
COLLETTORE ACQUE NERE
CAVI ELETTRICI
RETE IDRICA